



COMUNE DI GALATI MAMERTINO

Città Metropolitana di Messina

ORDINANZA SINDACALE N. 39 DEL 28/10/2024

OGGETTO: ESTUMULAZIONE DELLE SALME DEI DEFUNTI TUMULATI NEI COLOMBARI
OGGETTO DEI LAVORI DI DEMOLIZIONE E RICOSTRUZIONE DI
COLOMBARI PER LOCULI NEL CIVICO CIMITERO IN ZONA CIMITERIALE A
E ZONA CIMITERIALE C

IL SINDACO

Premesso:

- che con delibera di G.M. n. 266 del 11.12.2023, esecutiva ai sensi di Legge, è stato approvato il progetto esecutivo per i lavori di demolizione e ricostruzione di colombari per loculi nel civico cimitero in zona cimiteriale "A" e zona cimiteriale "C" aggiornato al prezzario regionale in vigore e al D.lgs. 36/2023, per un importo complessivo di € 307.063,04 di cui € 186.734,00 per lavori e € 120.329,04 per somme a disposizione dell'Amministrazione;
- che con la stessa deliberazione i lavori sono stati dichiarati di pubblica utilità, urgenti e indifferibili;
- che con D.D. n° 272 del 24.04.2024 è stata indetta gara mediante procedura Negoziata ai sensi dell'art. 50 c.1 let. c) del D.Lgs.36/2023 per l'affidamento dei 'LAVORI DI DEMOLIZIONE E RICOSTRUZIONE DI COLOMBARI PER LOCULI NEL CIVICO CIMITERO IN ZONA CIMITERIALE 'A' E ZONA CIMITERIALE 'C', e che i lavori sono stati aggiudicati con D.D. n°443 del 04/07/2024;
- che i lavori sono stati consegnati all'impresa esecutrice in data 15/07/2024;

Atteso:

- che i lavori prevedono la demolizione di colombari esistenti in quanto in pessimo stato di conservazione, con pericolo evidente per la pubblica incolumità;
- che gli stessi sono finalizzati al reperimento di nuovi loculi per le tumulazioni;
- che è possibile l'estumulazione e la riduzione dei resti mortali attualmente ivi tumulati stante la vetusta delle sepolture, ai sensi dell'art. 38 del regolamento Comunale vigente;

Dato atto:

- che l'intervento previsto dai lavori in oggetto indicati ricade nelle zone "A" interessando il Lotto 1 e nella zona "C" interessando il Lotto 7 come indicati nella allegata planimetria;
- che gli elenchi delle salme ancora presenti sono allegati alla presente per formarne parte integrante e sostanziale;

Ritenuto necessario procedere con urgenza alla estumulazione delle salme finalizzata alla realizzazione dei lavori di cui si tratta;

Dato Atto che trattasi di estumulazioni ordinarie da eseguirsi a norma dell'art. 38 del "Regolamento Comunale sull'utilizzo del Civico Cimitero approvato con Delibera del Commissario Straordinario con i poteri del Consiglio Comunale n°17 del 20/07/2021, che recita:

Estumulazioni ordinarie

1. *Le estumulazioni ordinarie, quando non si tratta di salme tumulate in sepoltura privata, vengono eseguite allo scadere della concessione del loculo.*
2. *Le operazioni di estumulazioni ordinaria, trascorsi i 20 anni dalla sepoltura, vengono eseguite in qualunque mese dell'anno, secondo la programmazione stabilita dal Responsabile dei Servizi Cimiteriali.*
3. *I resti mortali saranno collocati nell'ossario comune oppure, previa richiesta da parte dei familiari e previo pagamento dei relativi oneri, raccolti in cassetta ossario e tumulati in cellette ossario o in altri loculi occupati da salme di congiunti.*
4. *Se il cadavere estumulato non è in condizione di completa mineralizzazione e salvo che non è stata richiesta altra destinazione da parte dei familiari, esso è avviato per l'inumazione nei campi comuni, o sepoltura privata, previa apertura della cassa di zinco.*
5. *E' vietato eseguire sulle salme tumulate operazioni tendenti a ridurre il cadavere entro contenitori di misura inferiore a quello delle casse con le quali fu collocato nel loculo al momento della tumulazione.(Art. 87 del D.P.R. 285/90).*

Ritenuto altresì che le operazioni di estumulazione dovranno concludersi entro 45 giorni dalla pubblicazione del presente atto;

Considerato che è necessario dare comunicazione della prossima demolizione dei colombari e della prossima estumulazione ai cittadini affinché gli aventi causa, se esistenti, aventi causa possano assumere le decisioni necessarie e produrre apposita dichiarazione in merito alla destinazione dei resti da estumulare;

Atteso che gli aventi causa potranno, entro 30 giorni dalla emanazione del presente atto:

- procedere autonomamente alla estumulazione disponendo dei resti mortali a norma di legge;
- richiedere, per velocizzare le operazioni e rendere liberi i colombari nei tempi previsti, che le operazioni di estumulazione e riduzione dei resti mortali siano effettuate da ditta individuata da questo Ente, assumendosi comunque l'onere della spesa quantificata con diverso atto dall'Ufficio per estumulazione, riduzione e sistemazione in adeguata cassetta di zinco;
- I resti mortali, una volta raccolti nella cassetta, potranno essere collocati in loculi, tombe o cappelle già in uso dagli aventi causa o, gli stessi potranno chiedere la concessione di una nuova celletta al costo stabilito negli atti di approvazione del progetto stesso;

Dato atto che, stante l'urgenza di intervenire e stante l'ordinarietà delle operazioni:

- trascorsi 30 giorni dalla presente ordinanza l'Ente dovrà procedere alla estumulazione riservandosi di rivalersi sugli aventi causa in relazione alle spese sostenute;
- i resti mortali per i quali nessuno abbia disposto diversamente saranno definitivamente collocati nell'ossario comunale;

Ritenuto, pertanto, di provvedere all'estumulazione delle salme dei defunti procedendo per i resti identificati e per i quali si siano espressi gli eredi secondo le modalità dichiarate dagli eredi stessi, e. per i resti non identificati o per i quali non siano pervenute richieste da parte degli eredi, secondo le modalità previste dall'art. 38 del regolamento comunale sopramenzionato;

Visto il "Regolamento Comunale sull'utilizzo del Civico Cimitero approvato con Delibera del Commissario Straordinario con i poteri del Consiglio Comunale n°17 del 20/07/2021 e specificatamente l'art. 38 sopra menzionato;

Visti gli articoli. 50 e 54 del T.U.E.L.;

ORDINA

1. Di procedere con l'estumulazione delle salme di cui agli elenchi allegati alla presente per formarne parte integrante e sostanziale, entro 45 giorni dalla emanazione del presente atto.
2. Di pubblicare sul sito di questo comune per 30 giorni un avviso discendente dal presente atto e contenente gli elenchi delle salme da estumulare al fine di informare i cittadini aventi causa delle estumulazioni di cui si tratta.
3. Di rendere note anche sul social dell'ente e negli esercizi commerciali l'imminenza delle operazioni di estumulazione di cui alla presente.
4. Al Responsabile del Settore Tecnico e Gestione del Territorio di provvedere con propri atti all'affidamento dei servizi e dei lavori necessari per l'esecuzione della presente ordinanza, e di provvedere alla organizzazione e al controllo delle operazioni.
5. Che le operazioni di cui alla presente avvengano con le seguenti modalità:
 - 5.1. Che le operazione di estumulazione ed esumazione avvengano, condizioni climatiche permettendo, nelle ore e nei giorni che saranno comunicati ai familiari dei defunti, previa osservanza di tutte le prescrizioni igienico-sanitarie vigenti in materia;
 - 5.2. Che l'area interessata dalle operazioni di estumulazione sia opportunamente delimitata e protetta per impedire l'accesso ad estranei e per garantire la riservatezza delle operazioni di estumulazione;
 - 5.3. Preliminarmente al prelievo dei resti mortali la numerazione, il rilievo fotografico e la annotazione in apposito registro dell'esatta posizione del loculo interessato alle operazioni di estumulazione/esumazione al fine di consentire la conoscenza dell'esatta posizione originaria della sepoltura all'interno del cimitero;
 - 5.4. Per i defunti i cui resti mortali siano stati richiesti dagli aventi causa, i resti mortali siano raccolti in apposita cassetta di zinco in cui siano indicate in modo indelebile la data di nascita e di morte e la tumulazione nei loculi

- (cellette)-ossari, mentre per i defunti i cui resti mortali non siano stati richiesti la collocazione nell'ossario comune;
- 5.5. Che le lapidi rimosse dai loculi della zona "A" siano collocate in luogo protetto per essere successivamente affisse come richiesto dalla Soprintendenza ai Beni CC.A. di Messina.
 - 5.6. Che venga redatto per ogni esumazione, apposito verbale riportante il nominativo della salma esumulata, i dati identificativi e le condizioni di ritrovamento, oltre che la destinazione.
6. Tutte le spese necessarie per l'esecuzione delle operazioni di cui sopra sono anticipate dal Comune, con rivalsa sugli eredi, dando atto che il costo da addebitare agli eredi per ciascuna operazione di esumazione e ritumulazione in celletta o loculo è di € 158,00, a esclusione della concessione della celletta che sarà ceduta al prezzo stabilito con delibera per le diverse zone del cimitero.
 7. Si dà atto inoltre che le spese di cui alla presente trovano copertura nel quadro economico del progetto dei "Lavori di demolizione e ricostruzione di colombari per loculi nel Civico Cimitero in zona cimiteriale A e zona cimiteriale C" al capitolo 21050106 imp.645/2024 del bilancio comunale.
 8. Di dare mandato al Responsabile del Settore Tecnico e Gestione del Territorio, e al Responsabile dei Servizi Cimiteriali, di sorvegliare sull'esecuzione della presente Ordinanza, di procedere alle quantificazioni del caso, di impartire le indicazioni necessarie, di mettere in atto gli adempimenti consequenziali.

DISPONE

Che la presente ordinanza:

- Venga trasmessa alla A.S.P. N. 5 DI Messina e alla Prefettura di Messina;
- Pubblicata all'Albo Pretorio on-line del Comune di Galati Mamertino;
- Affissa alla porta d'ingresso e nelle zone "A" e "C" del civico cimitero di Galati Mamertino interessate alle operazioni di esumazione.

Per ogni ulteriore informazione relativa alle operazioni di esumazioni sopracitate si potrà rivolgere all'Ufficio Tecnico comunale servizio cimiteriale.

Galati Mamertino, 28/10/2024

Il Sindaco

Comune di Galati Mamertino
Città Metropolitana di Messina

Lavori di demolizione e ricostruzione
di colombari per loculi nel civico cimitero
in zona cimiteriale A e zona cimiteriale C


PROGETTO ESECUTIVO

ELABORATI: N.°
PLANIMETRIA STATO DI FATTO ZONA C
DOCUMENTAZIONE FOTOGRAFICA ZONA C
TAV. 2

Data: 2019
Architetto: Aggiornamento
Scala disegno: 1:100
I Progettisti:
Ing. FRISEDA Peppino - Geom. PARAFIOBITI Santeo



PLANIMETRIA STATO DI FATTO ZONA C - scala 1:100

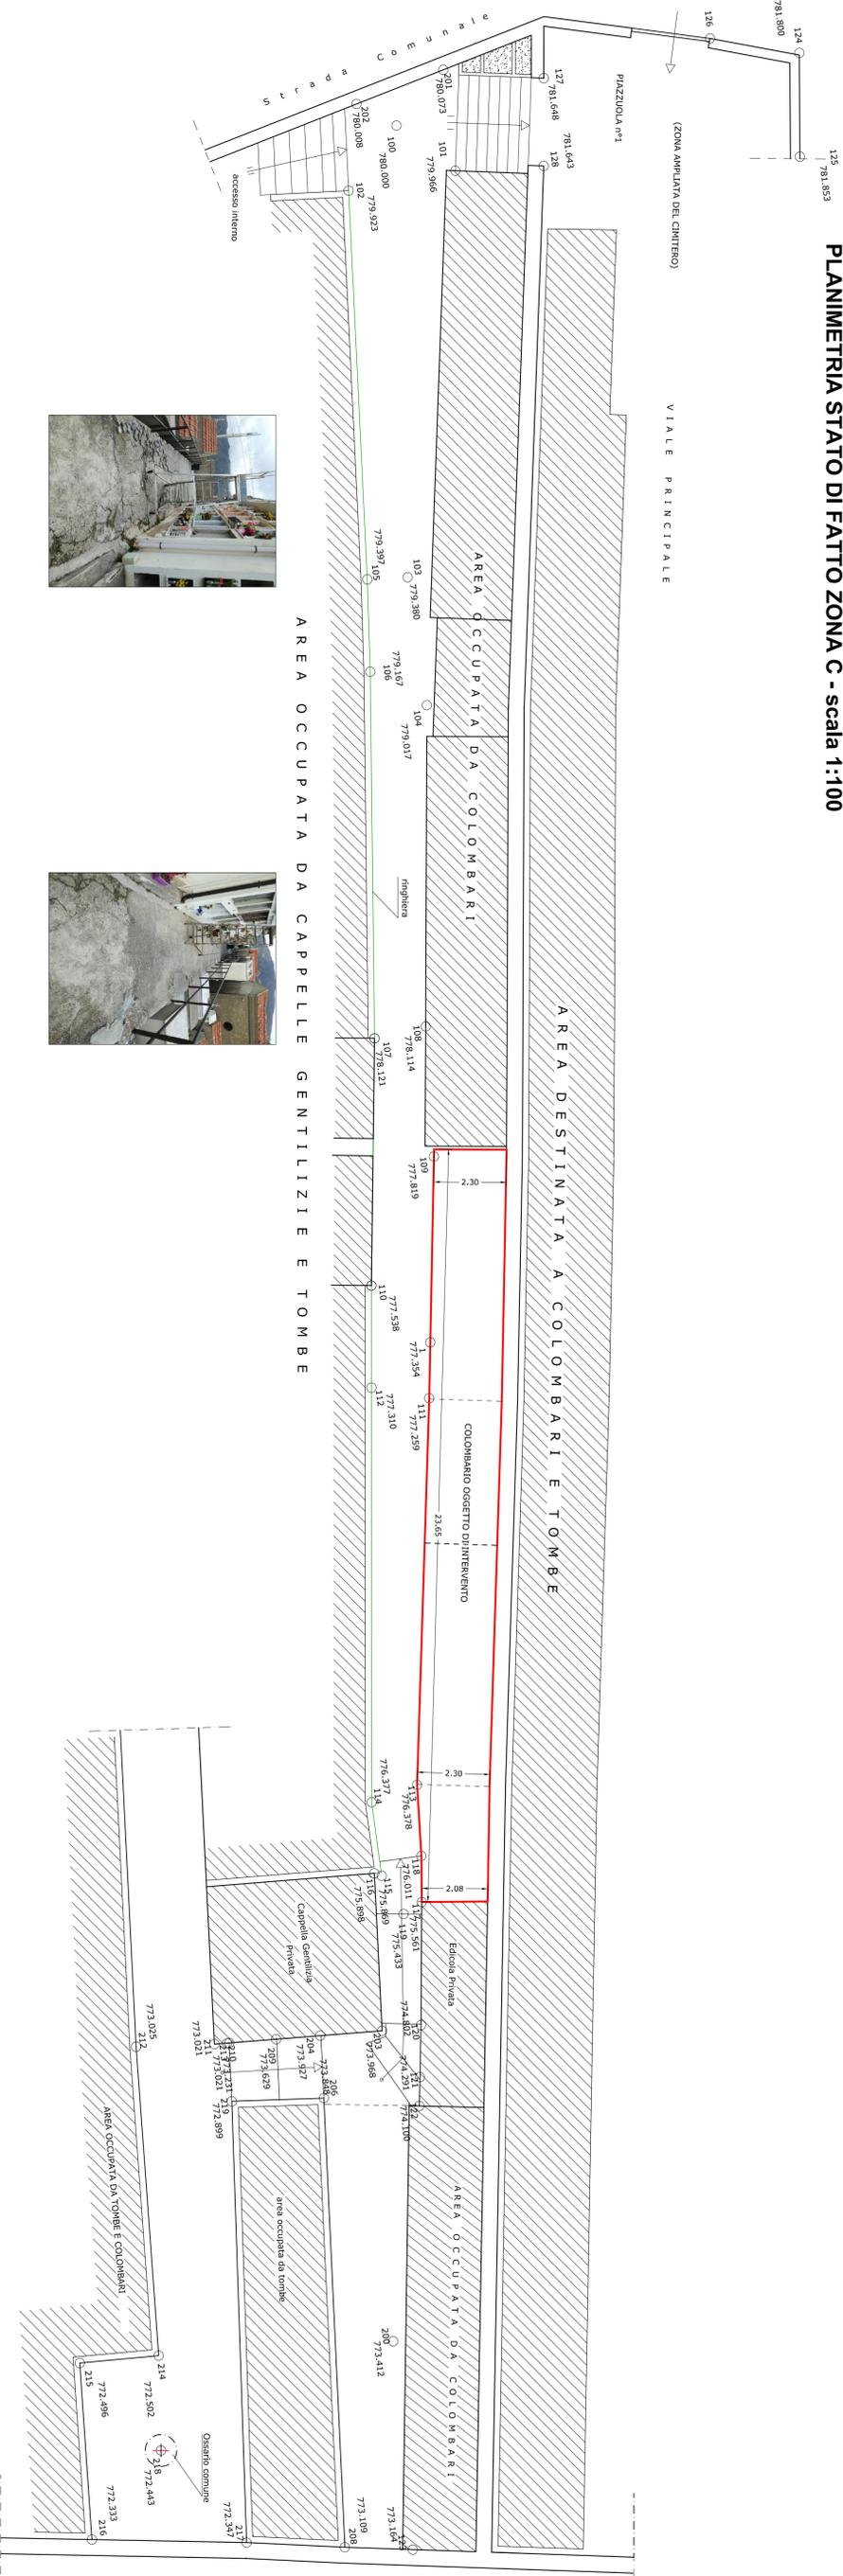

DOCUMENTI - FOTOGRAF. STATO DI FATTO - ZONA C



ELENCO ESTUMULAZIONE COLOMBARIO N.7 ZONA C

Num.	NOMINATIVO	NASCITA	MORTE	posiz Colomb
1	DI MARCO ANTONINO	15/02/1915	31/07/1943	1
2	TRUGLIO NUNZIA	05/10/1892	05/09/1990	2
3	FAZIO CONCETTA	16/01/1899	24/05/1969	3
4	AMADORE MARIA		17/09/1948	4
5	DRAGO GIUSEPPA	10/08/1900	29/01/1978	5
6	CAPPADONNA SALVATORA	04/08/1902	04/02/1975	6
7	PARAFIORITI CONCETTA	05/02/1885	24/10/1969	8
8	CAMPISI MARIA	21/01/1896	10/06/1980	9
9	PARAFIORITI ANTONINA CALA'	31/01/1902	19/04/1968	10
10	PARAFIORITI VANO ROSARIA	16/09/1868	26/01/1965	11
11	PARAFIORITI GAETANO	27/05/1867	31/03/1943	12
12	ANZALONE FRANCESCA	08/06/1906	26/12/1997	13
13	VICARIO PAOLO	08/12/1902	27/04/1965	14
14	FRANCHINA CONCETTA	11/10/1895	09/02/1987	17
15	DRAGO LUCIANO ROSARIO	13/12/1907	12/12/1978	18
16	SUTERA ROSA	22/11/1919	02/03/2019	19
17	BARONE MARIA	05/09/1885	02/04/1983	20
18	LA PINTA NUNZIA	22/03/1903	22/12/1972	22
19	SUTERA ANTONINO	09/10/1911	03/12/1966	23
20	SALUPO ROSARIA	05/09/1879	29/06/1950	24
21	FAZIO MARIETTA	04/06/1914	04/06/2013	25
22	BONTEMPO ROSARIO	01/10/1902	27/10/1977	26
23	AMADORE CATERINA	03/12/1932	26/04/2023	27
24	FABIO CAROLINA	01/01/1914	18/08/2008	28
25	ARMELI ANTONINA	22/12/1921	11/12/1998	29
26	LOMBARDO SALVATORE	24/10/1910	09/05/1993	30
27	CAMPISI ROSA	29/10/1909	05/03/1979	31
28	DI MARCO SALVATORE	09/07/1891	26/04/1982	32
29	ANASTASI NUNZIA	21/02/1895	09/09/1982	33
30	FOGLIANO SEBASTIANO	26/03/1893	25/07/1982	34
31	LOMBARDO CETTINA	28/01/1968	20/02/1968	35
32	CARCIONE ANTONINO	12/09/1900	25/04/1981	36
33	ANZALONE ANTONINO	11/03/1894	13/03/1967	37
34	FRISENDA MARIA	12/11/1904	11/02/1978	39
35	FRISENDA CALOGERO	20/02/1892	12/03/1965	40
36	BARONE SEBASTIANA	20/04/1928	26/09/1965	41
37	BARONE GIUSEPPINA	02/03/1921	02/06/1973	42
38	TRUGLIO FRANCESCO	11/02/1909	13/02/1994	43
39	CAPPADONNA GIACOMO	30/04/1899	30/12/1976	45
40	DRAGO NUNZIA	09/01/1909	12/01/1995	46
41	CAPPADONNA MARIA	02/12/1929	13/01/1979	47
42	LOMBARDO CALOGERO	30/03/1892	16/12/1975	48

43	ANZALONE SERAFINA	19/09/1898	25/09/1976	49
44	PARAFIORITI SEBASTIANO	22/01/1901	25/03/1944	49
45	BARONE CALOGERO	18/10/1890	08/06/1970	50
46	FERRALORO ROSINA	12/01/1898	26/08/1975	51
47	VICARIO CALOGERO	14/05/1897	25/07/1977	53
48	TRUGLIO CATERINA	05/02/1918	12/03/1967	54
49	SUTERA GAETANO	04/07/1941	25/06/1982	55
50	CAMPISI GENOVEFFA	04/07/1889	12/04/1967	56
51	BONTEMPO GIUSEPPE	25/02/1925	18/12/1974	58
52	CAMPISI PALMERINO	18/02/1912	27/12/2004	59
53	CARCIONE ANTONINO	19/10/1920	29/12/1975	60
54	MIANO CAROLINA	18/12/1896	20/01/1976	63
55	ANASTASI SEBASTIANO	25/05/1887	26/03/1979	64
56	ALIÌ MARIA GRAZIA	06/04/1965	19/05/1965	65
57	SERIO CALOGERO	13/04/1901	25/08/1965	66
58	FRANCHINA MARIA	13/04/1893	08/01/1950	67
59	MAZZURCO GIUSEPPA	27/02/1908	03/05/1994	68
60	CARCIONE GIACOMO	12/08/1902	01/10/1965	69
61	EMANUELE CONCETTA	05/02/1965	30/09/1965	70
62	ALI' ANTONINO	19/04/1904	30/03/1991	71
63	MIANO BASILIA	14/06/1902	31/05/1988	72
64	FABIO GIUSEPPE	07/06/1911	21/04/1992	73
65	PAPOTTO ROSA	23/05/1888	21/08/1968	79
66	AMADORE ROSALIA	10/06/1895	14/07/1979	80
67	MIANO SALVATORE	11/10/1866	26/01/1967	81
68	RUSSO LACERNA ROSARIA	07/10/1900	26/06/1973	82
69	VANO GIUSEPPE	19/03/1899	19/03/1986	83
70	FABIO BASILIO	21/07/1893	14/11/1967	84
71	LA PINTA MARIA	15/04/1884	14/12/1967	86
72	CARCIONE ANTONINO	19/10/1920	29/12/1975	91
73	BARONE ROCCO	16/03/1970	16/04/1970	99
74	DRAGO ANTONINO	02/01/1914	14/11/1970	100
75	CARUSO ANNA	25/02/1884	15/04/1971	101
76	FRANCHINA CONCETTA	01/11/1946	27/01/1966	107
77	SUTERA SEBASTIANA	28/08/1887	15/03/1971	108
78	FAZIO ANTONINO	11/08/1883	07/07/1975	109
79	DRAGO SEBASTIANA	05/01/1902	15/03/1968	110
80	DI NARDO ROSA	01/04/1881	07/08/1974	114
81	TRUGLIO SALVATORE	01/06/1880	01/02/1938	115
82	TRUGLIO ANGELINA	31/07/1913	05/05/1999	116
83	SCORZA GAETANO	07/09/1913	08/01/1970	117

Zona A		
NOMINATIVO	NASCITA	MORTE
SERIO SIGNORINA	25/08/1877	03/09/1950
FABIO CALOGERO	20/08/1914	28/08/1950
SUTERA GIUSEPPE	08/11/1872	13/12/1913
TRUGLIO PAOLA	26/08/1876	17/12/1954
FRANCHINA ROSA	14/09/1882	04/04/1973
EMANUELE SERAFINA	22/01/1876	18/01/1962
VICARIO MARIA	17/10/1875	13/07/1957
DRAGO MARIA	21/04/1878	13/11/1957
DRAGO ANTONINO	30/06/1870	16/08/1962
BONTEMPO NUNZIA	13/03/1881	22/01/1956
CAPADONNA GIUSEPPA	07/02/1871	19/03/1955
GASPANO CONCETTA	07/01/1871	08/05/1952
CARCIONE SALVATORE	15/05/1885	16/02/1944
ANZALONE BASILIA	20/11/1883	29/11/1953
TRUGLIO CARMELA	18/03/1876	08/04/1965
BONTEMPO GIUSEPPE	03/08/1869	25/03/1953
VICARIO GAETANO		
LOMBARDO ANTONINO	18/10/1873	15/05/1955
LA PINTA GIUSEPPE	24/01/1882	26/08/1960
DI NARDO SALVATORE	16/02/1877	03/09/1968
ANASTASI CONCETTA	23/07/1882	02/12/1964
TRUGLIO GIUSEPPE	19/03/1866	24/02/1942
CARCIONE SALVATORE	13/03/1864	16/07/1952
BONTEMPO ANTONINO	14/08/1940	28/08/1951
CAMPISI ANTININO	13/05/1874	29/09/1961